


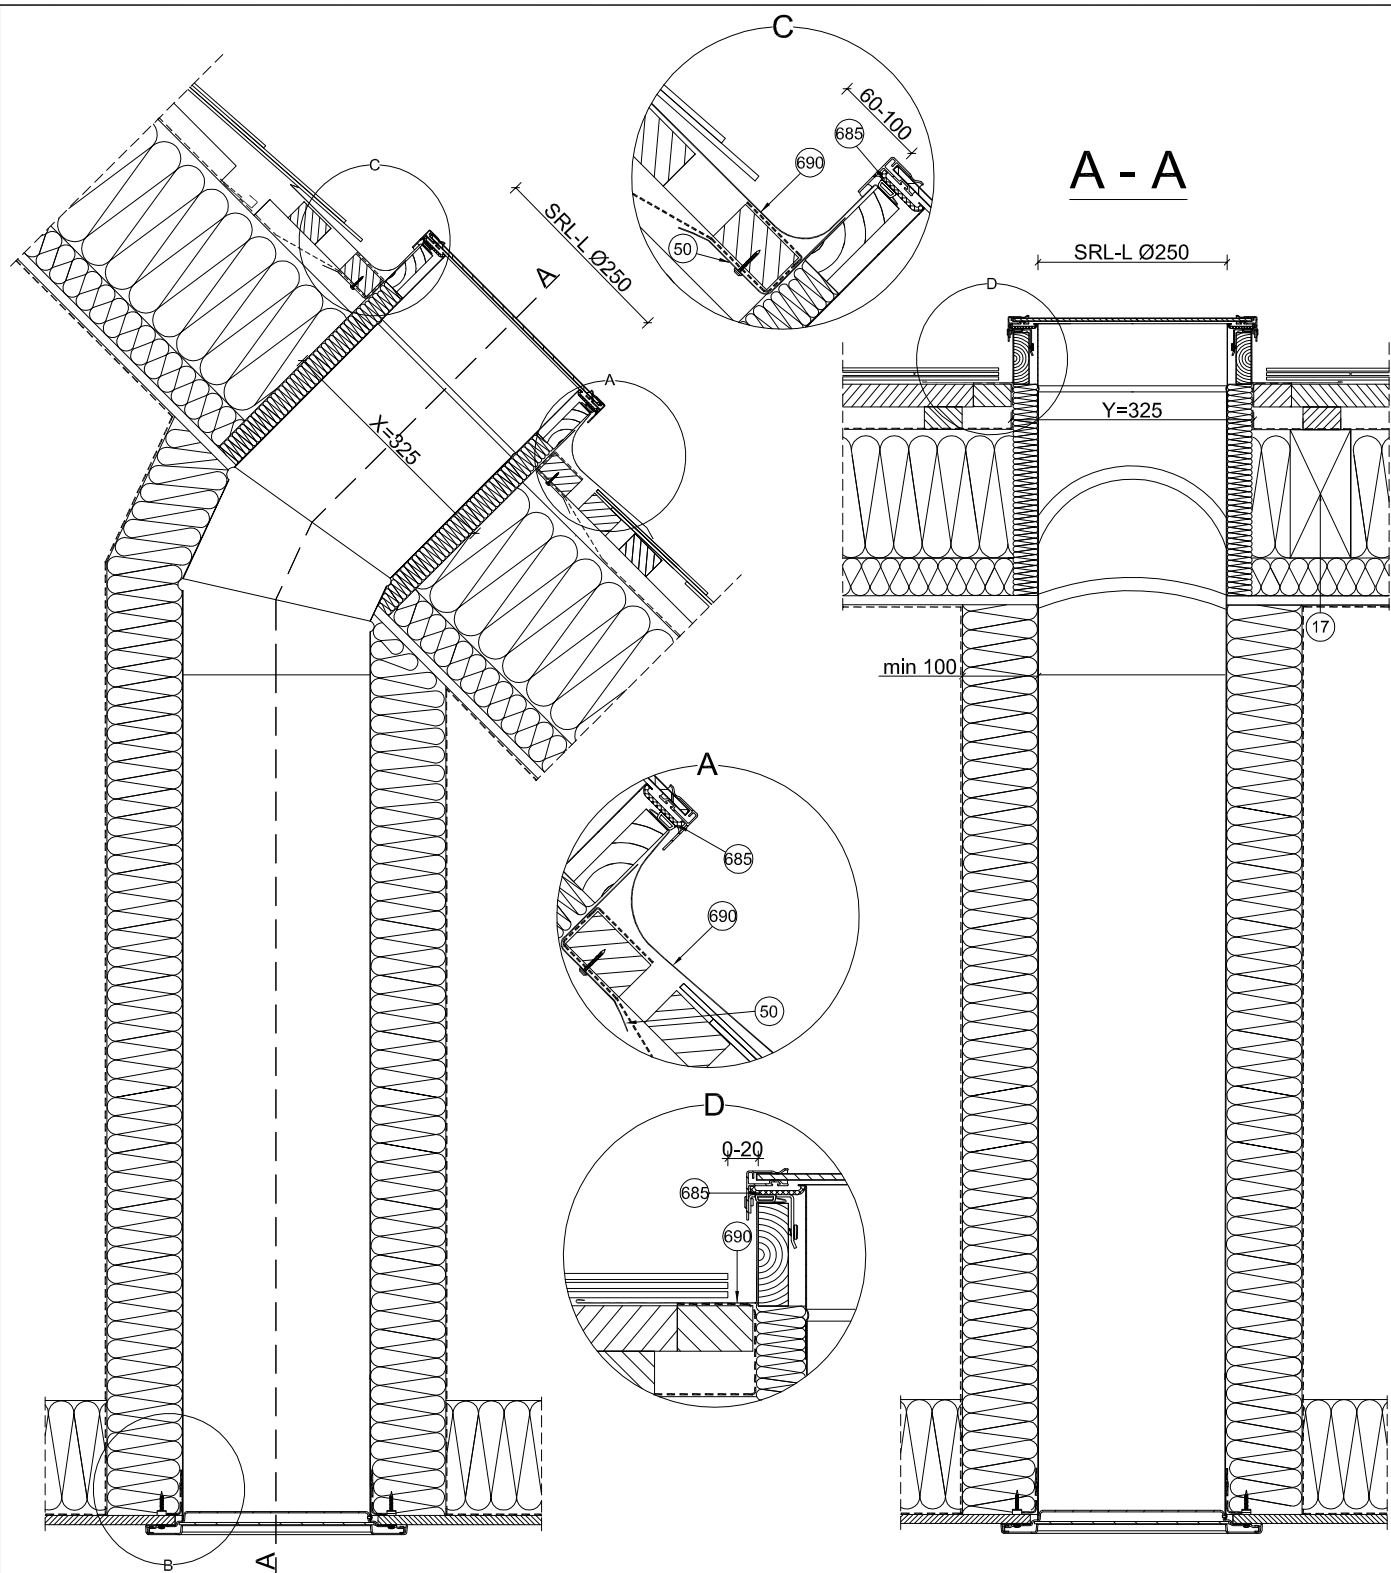

17-krokiew dachowa
 50-łącznik montażowy
 190-rozpraszacz przeźroczysty PMMA z filtrem UV
 191-rozpraszacz przytłumiony PMMA z filtrem UV
 263-łaśma montażowa
 342-nakładka sufitowa
 343-rura światłonośna sztywna
 344-wkręt mocujący ramę sufitową
 685-przekładka PMMA
 690-kolnierz uszczelniający FAKRO

SRL-L Ø[mm]	X[mm]	Y[mm]
250	325	325
350	425	425
550	625	625

	SRL-L	ŁUPEK	15° - 60° 		
Przekrój pionowy: świetlik SRL-L z kolnierzem uszczelniającym do pokryć płaskich	FORMAT: A4	SKALA: 1:10/1:5	DATA: 01.2015		

Uwaga! Niniejszy rysunek jest informacyjno-poglądowy. Wszelkie zamieszczone w rysunku wymiary muszą być zweryfikowane na miejscu budowy. Z uwagi na fakt, iż rysunek jest schematyczny firma Fakro nie bierze odpowiedzialności za jakość rzeczywistego montażu na dachu budynku. Przycinanie i dopasowanie krokwi (wymian) powinno być wykonane metodą dającą stabilną konstrukcję z wymogami odpowiednich norm budowlanych.

Rysunek jest przykładowym rozwiązaniem montażowym. W przypadku zastosowania niestandardowych rozwiązań konstrukcji dachowych, przekroje techniczne i fachową informację można uzyskać pisząc na adres: projektanci@fakro.pl